


ZAŁĄCZNIK NR 1

SCHEMAT MAŁEGO BOISKA

w zależności od szerokości
boiska nominalnego
od 45 do 90

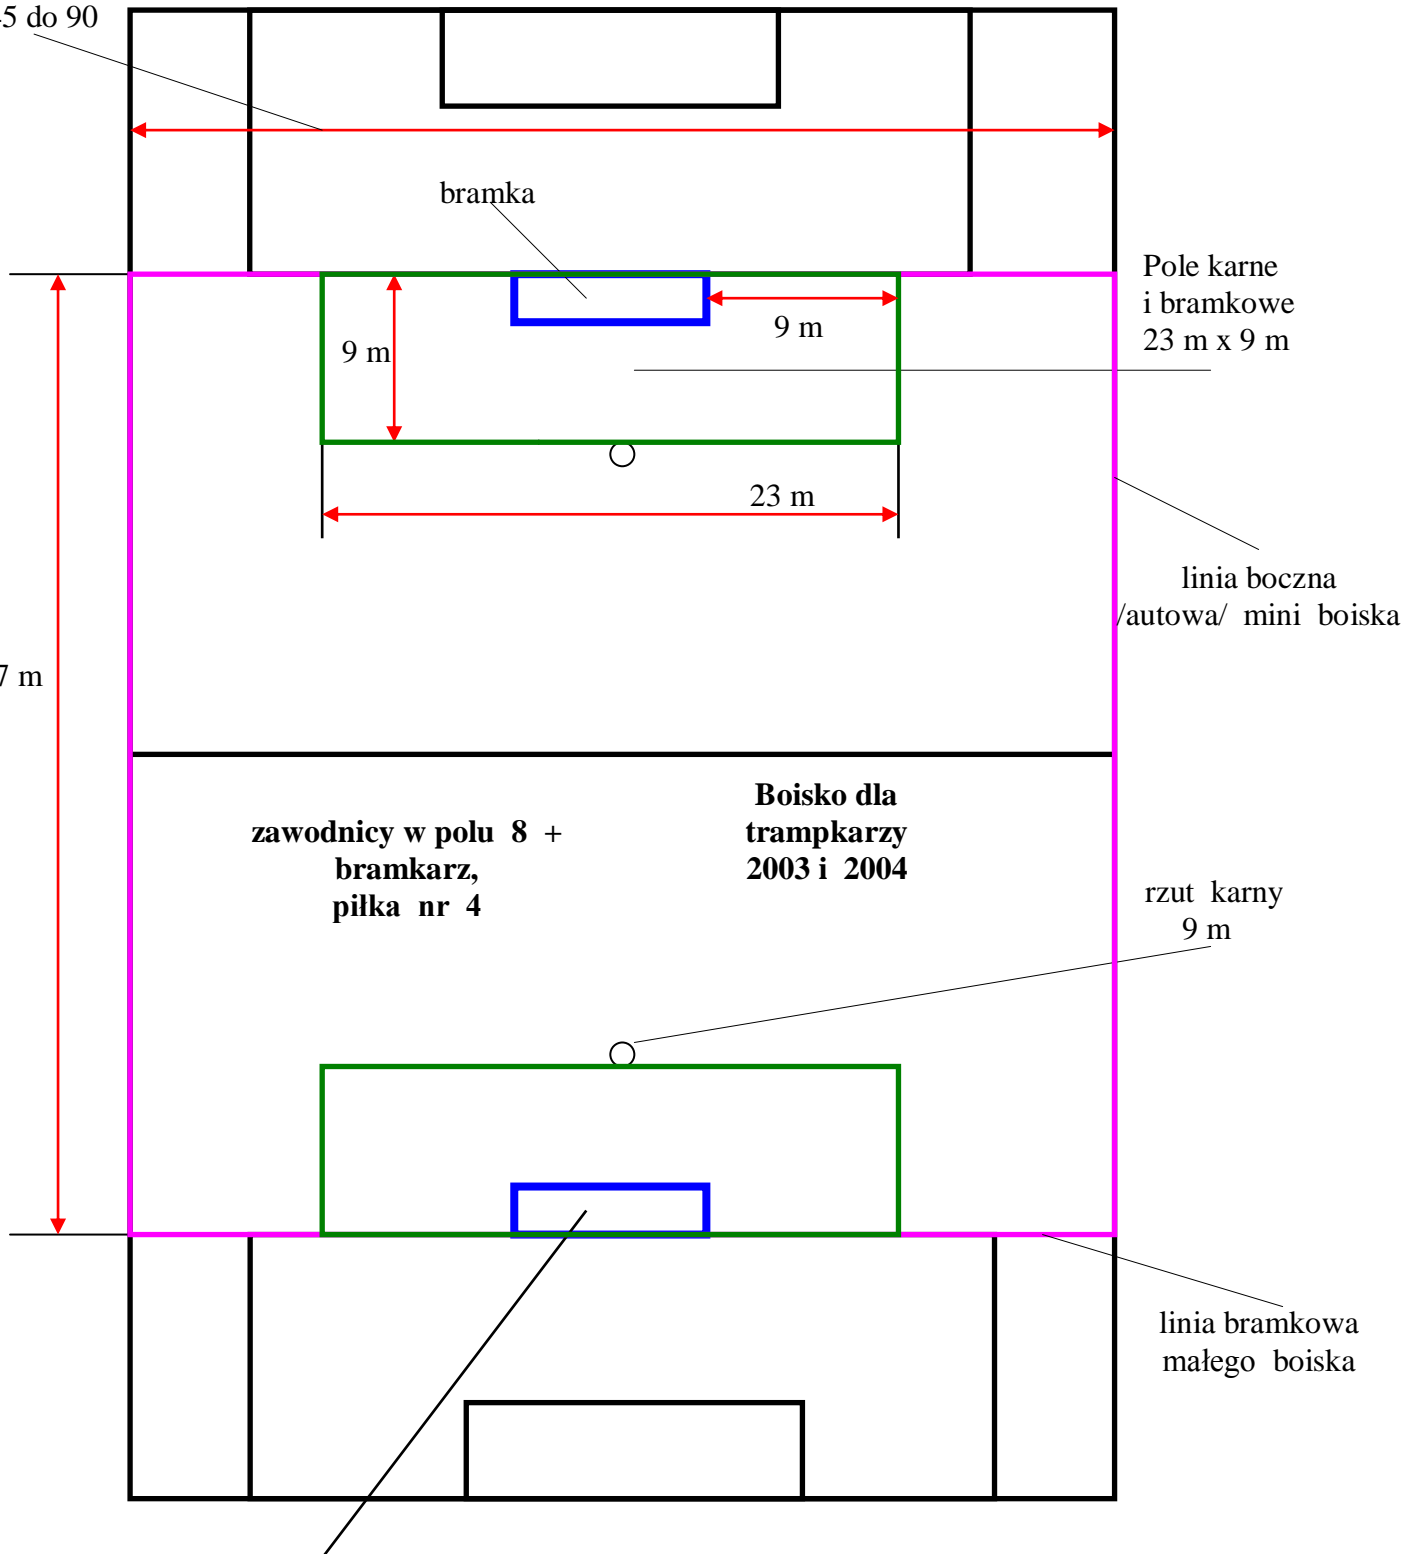

Bramka przenośna 5 x 2
o stabilnej konstrukcji
zapewniająca bezpieczeństwo

