


ZAŁĄCZNIK NR 2

SCHEMAT MINI BOISKA

od 45 do 90 m

linia boczna
/autowa/ mini boiska

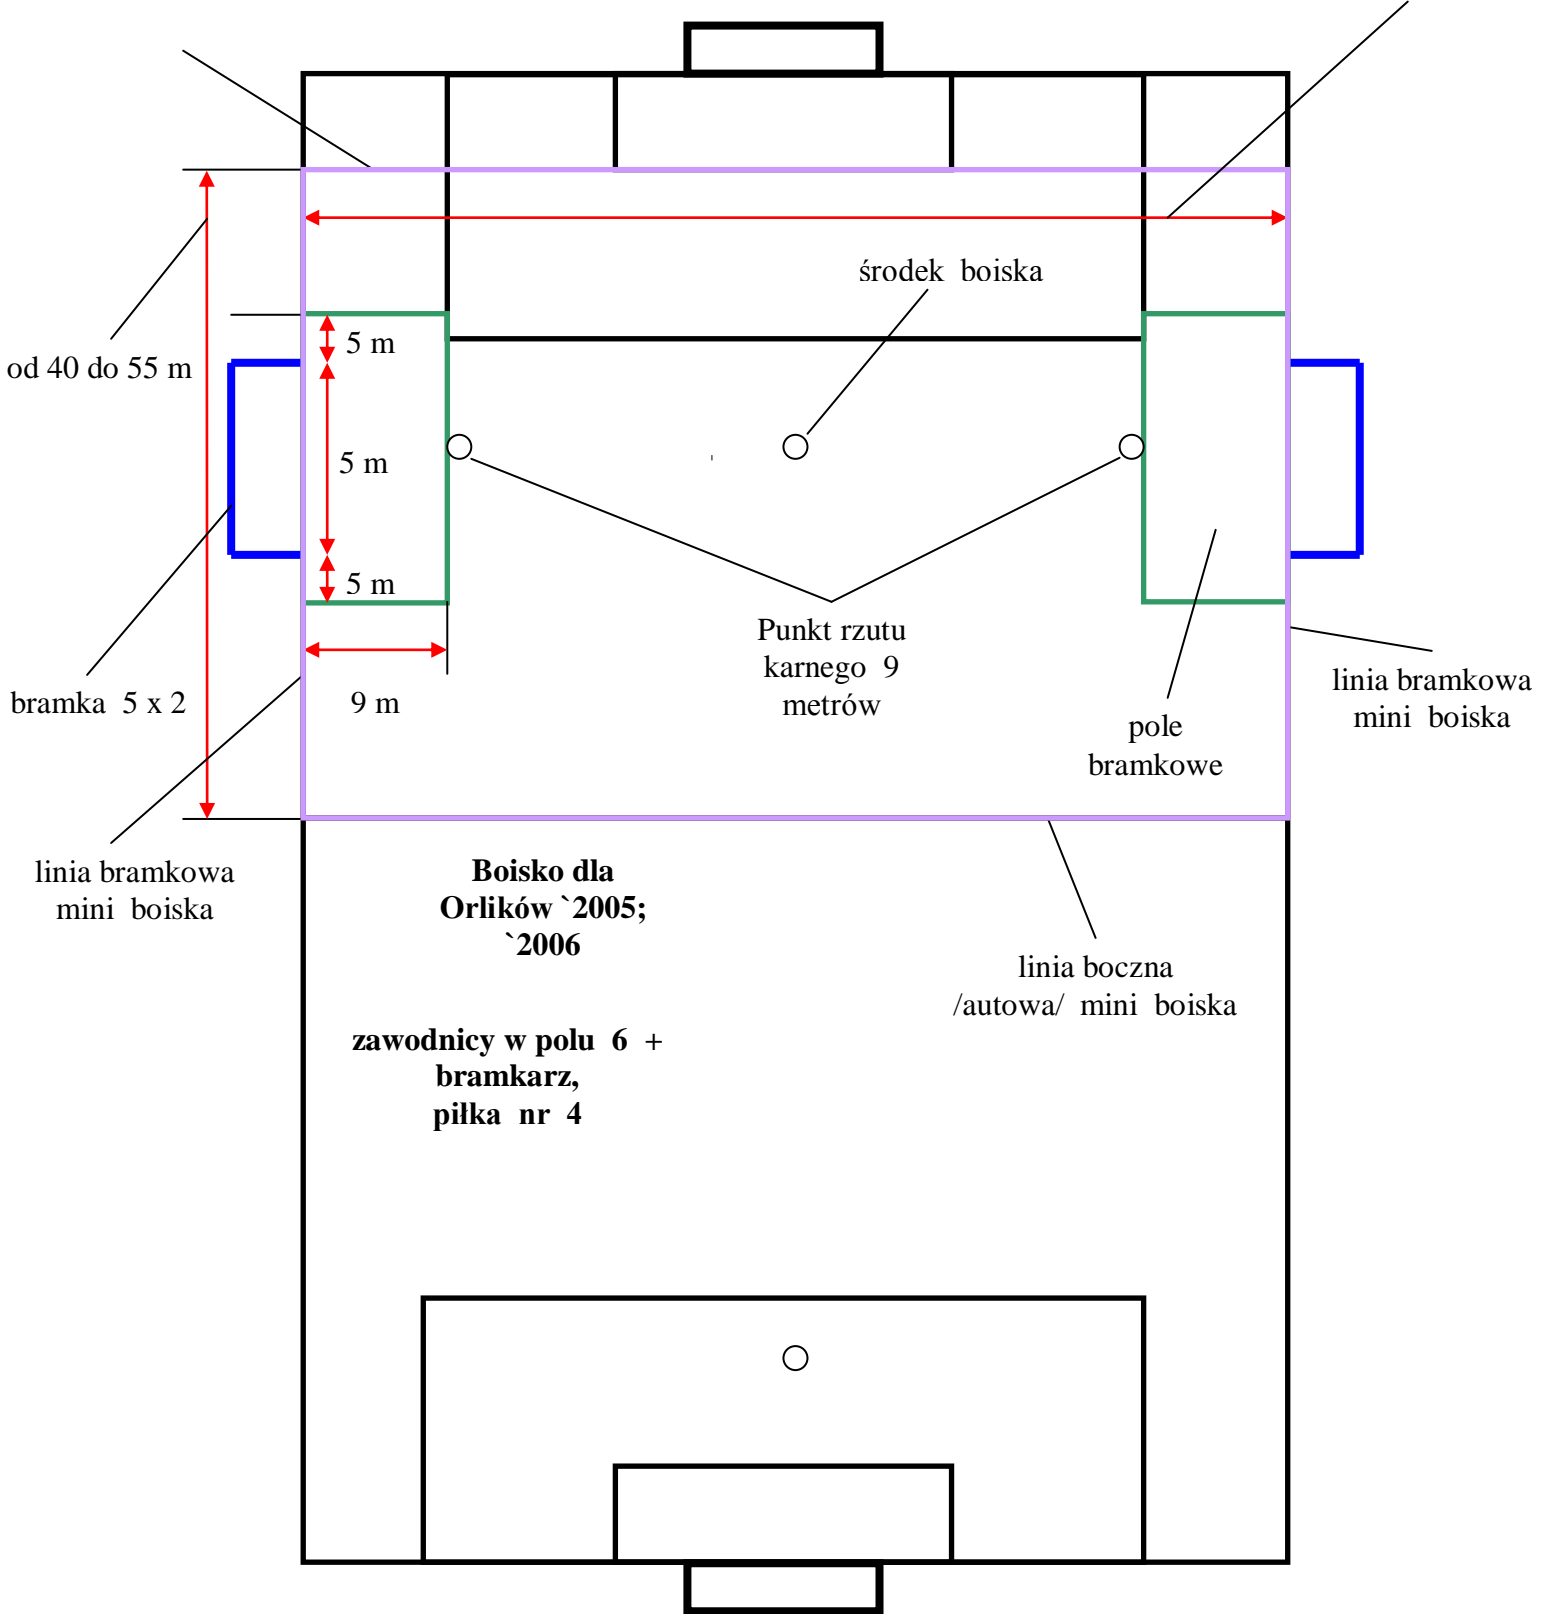

Bramka przenośna 5 x 2
o stabilnej konstrukcji
zapewniająca bezpieczeństwo

